


С о г л а с о в а н о :

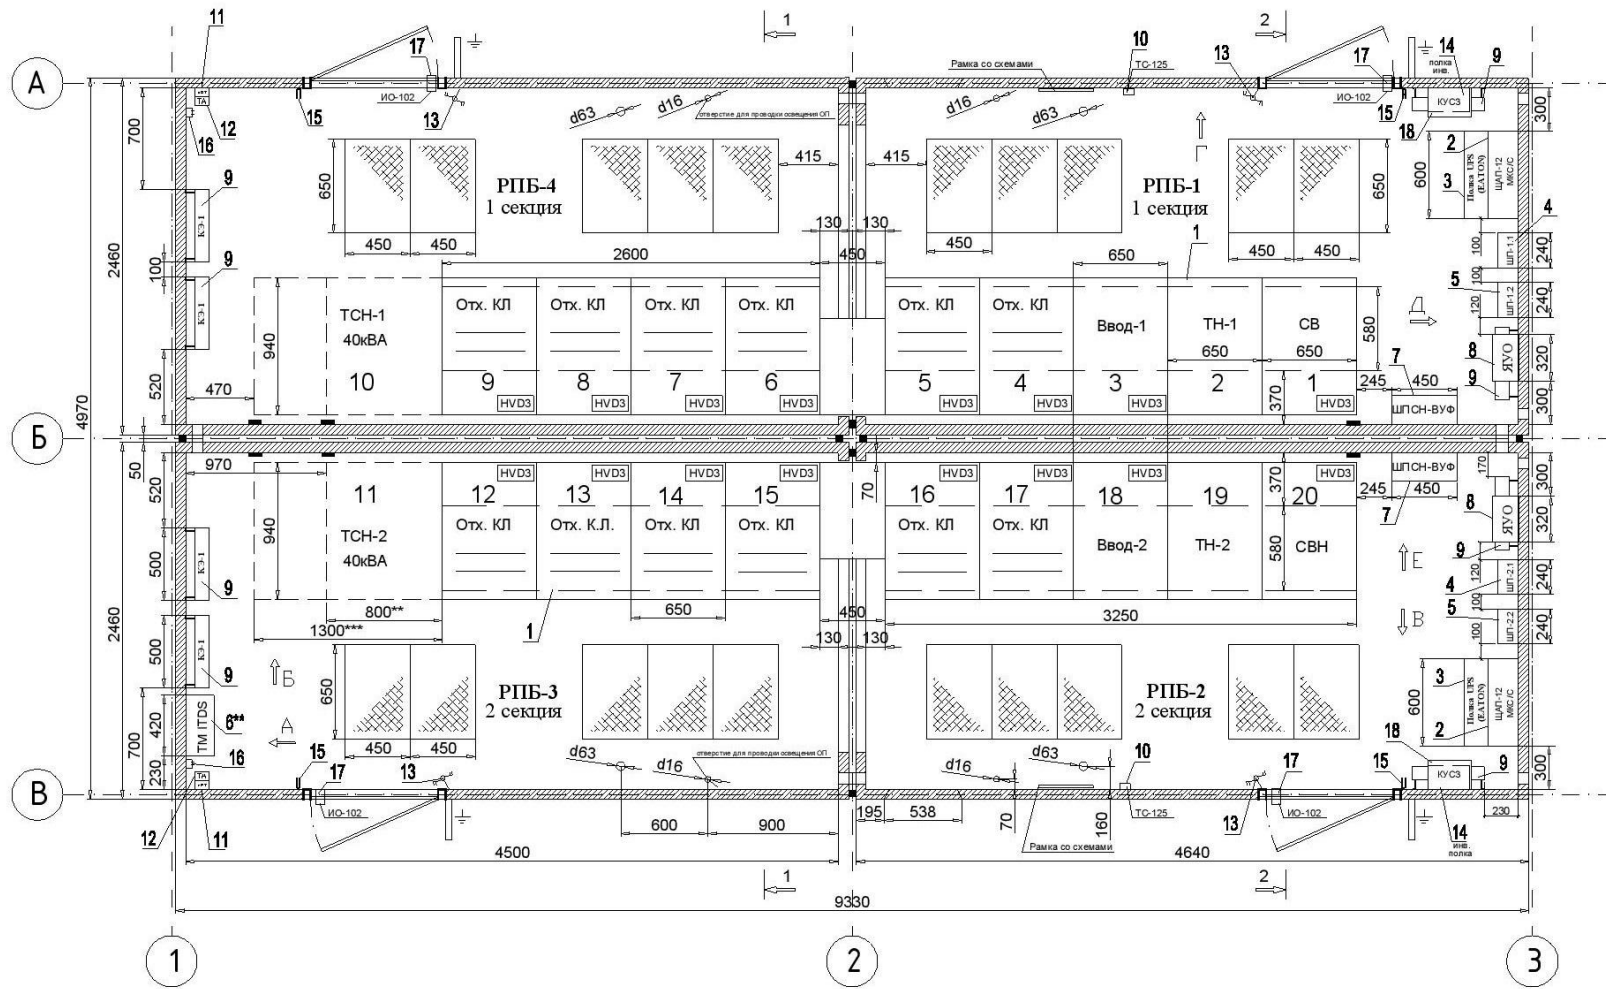

Примечания:

1. Блоки РПБ-1, 2, 3 и 4 выполнены в размере 4640x2460мм (объемные колпаки ОК-ЕС-ДВ высотой от пола до потолка 2475мм. и объемные прямки ОП-ЕС-Д-В, глубиной 1500мм).
2. *-Установка шкафов телемеханики показана условно и производится согласно отдельному проекту АСУ ТП.
3. **КСО-298 устанавливать в соотв-ии с опросным листом.

Взаим.инв.№

Подпись и дата

Инв. № подл.

Изм.	К.уч.	Лист	№ док.	Подпись	Дата

Прибызан:				Утвердил		Стадия	Лист	Листов
Арх.№		Подпись	Дата	ГИП	Разраб.			
				Разраб.				